



CORTE TRANSVERSAL DA VIA
1:20

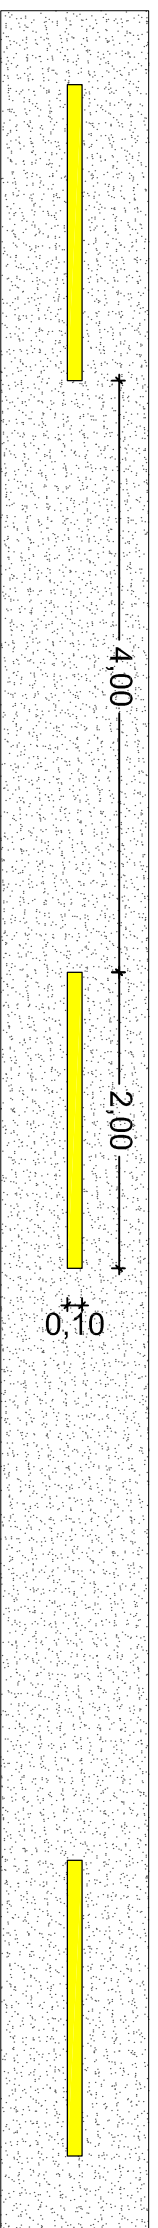


DETALHE DA FAIXA DE DIVISÃO DE FLUXOS
1:50

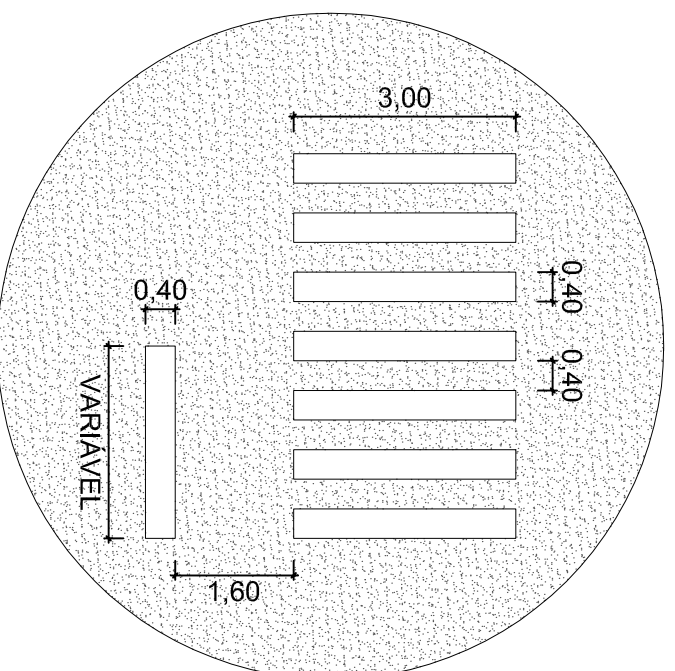

DETALHE DA FAIXA DE PEDESTRES
1:100

NOTAS:

- MEDIDAS EM METROS.

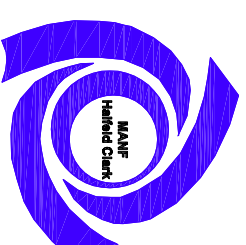

MANF HALFFELD CLARK
Consultoria Administrativa de Empresas Públicas e Privadas
Especializada em Convênios
CNPJ: 09.458.379/0001-52 | Tel.: (32) 3571-4756
E-mail: mconvenios@yahoo.com.br

TÍTULO:

DETALHES CONSTRUTIVOS

ESCALA:

INDICADA

LOCAL:

PAULA CÂNDIDO - MG

DATA:

04/11/2019

CONTRATANTE:

MUNICÍPIO DE PAULA CÂNDIDO

RESPONSÁVEL TÉCNICO:

SÁVIO DOS REIS CAMILO CREA MG-201.630/D

ART:

4923029

NÚMERO DO CONTRATO:

1024.006-76/2015

FOLHA:

02/02