



DETALHE B  
1:75

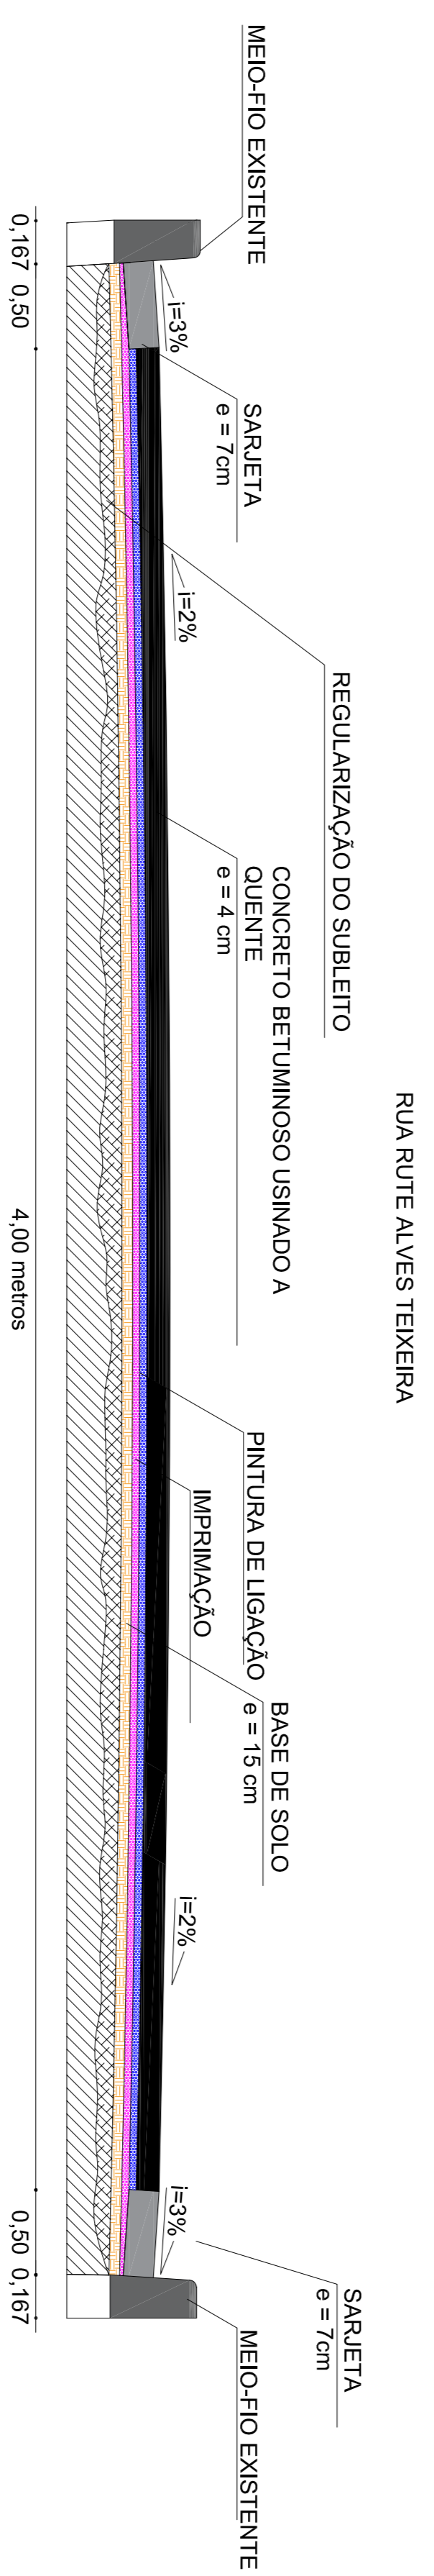


RUA RUTE ALVES TEIXEIRA

Corte Transversal - Rua Rute Alves Teixeira  
1:75

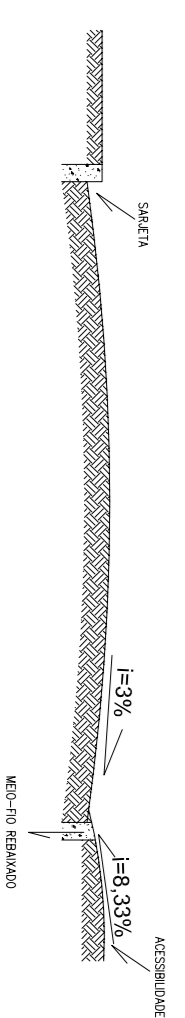

FONTE: ABNT - NBR 9050:2015 E 2020  
DETALHE DA ACESSIBILIDADE EM PLANTA - CONFORME REBAMAMENTO NBR 9050:2015 E 2020  
Obs.: são executados o rebasamento de meio-fio, nos locais onde houver, e a pintura de faixa de acesso.  
FONTE: ABNT - NBR 9050:2015 E 2020

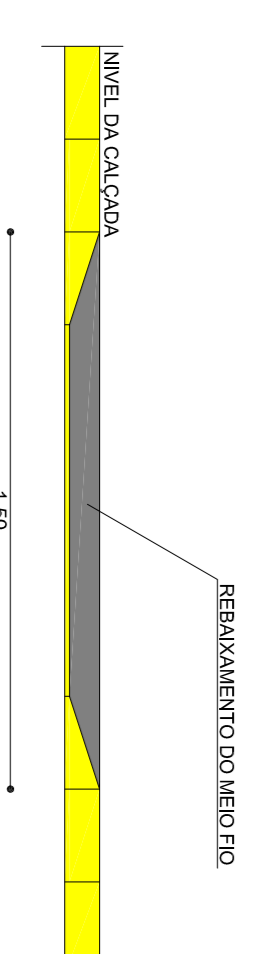

Vista Frontal do rebasamento dos meio-fios  
1:75

Quadro de Áreas

Complemento Total do Trecho	Área de Pavimentação	Área de Sarjeta	Área de Regularização	Quantitativo Sarjetas (metros lineares)
Rua Rute Alves Teixeira	193,53m <sup>2</sup>	774,12m <sup>2</sup>	193,53m <sup>2</sup>	387,06m
Rua Eurípedes Pires Vieira	129,11m <sup>2</sup>	936,49m <sup>2</sup>	115,46m <sup>2</sup>	230,92m
Rua Vicente Sarmento	294,06m <sup>2</sup>	1.232,67m <sup>2</sup>	292,53m <sup>2</sup>	585,06m
TOTAL:	2.943,28m <sup>2</sup>	601,52m <sup>2</sup>	3.544,80m <sup>2</sup>	1.203,04m

LEGENDA:

- CBUQ
- MEIO-FIO EXISTENTE
- SARJETA
- MEIO-FIO A SEREM EXECUTADOS



**MANE Halfeld Clark**  
Consultoria em Administração Pública Especializada em Convênios  
Tel.: (32) 3571-4756  
e-mail: mconvenios@yaho.com.br

TÍTULO: PAVIMENTAÇÃO ASFÁLTICA

ESCALA: LOCAL: Rua Rute Alves Teixeira, Rua Eurípedes Pires Vieira e Rua Vicente Sarmento  
INDICADA - Centro - Paula Cândido - MG DATA: 16/06/2021  
CONTRATANTE: PREFEITURA MUNICIPAL DE PAULA CÂNDIDO

RESPONSÁVEL TÉCNICO: LUCAS FARIA HALFELD CLARK  
CREA MG-286.584/D