




CORTE TRANSVERSAL DA VIA
1:15

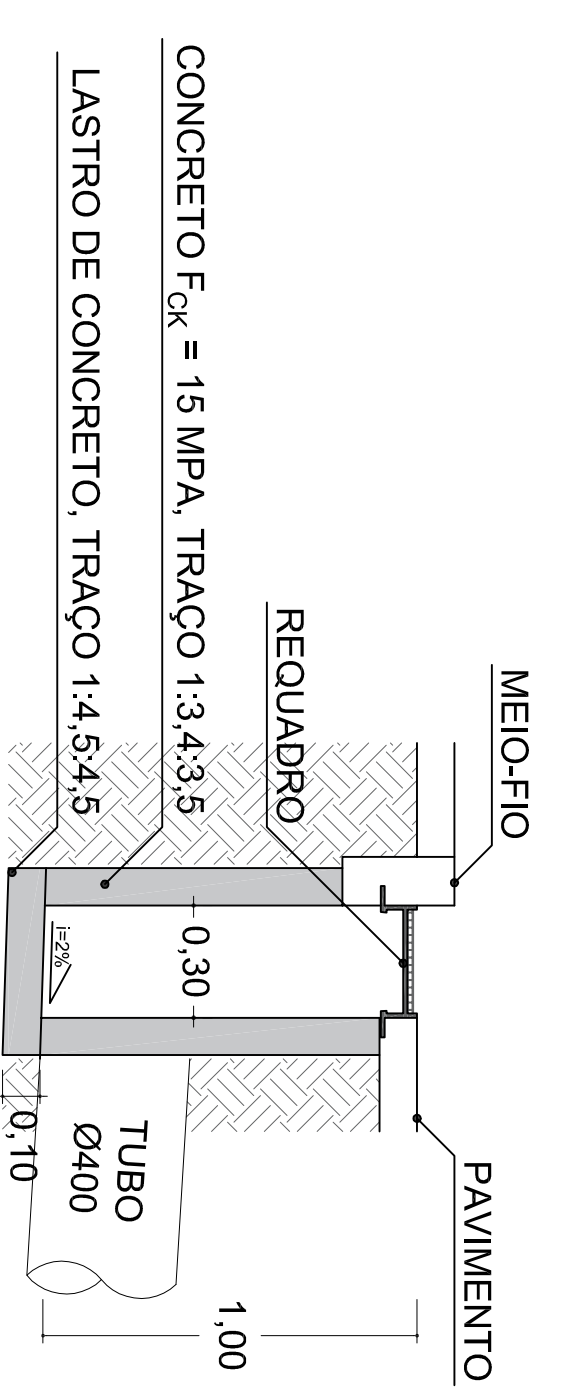


CORTE LONGITUDINAL DA BOCA DE LOBO
1:20

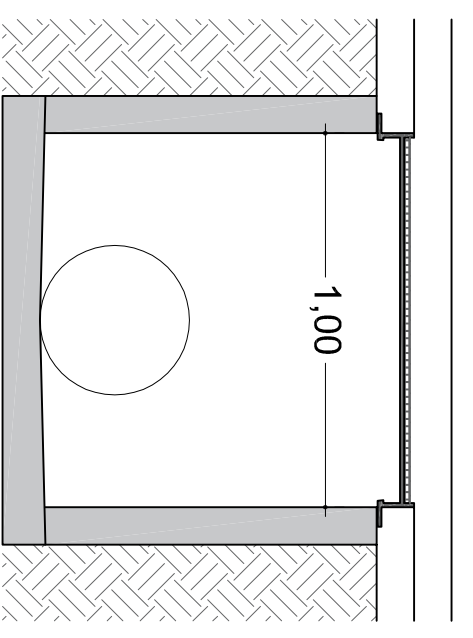


CORTE TRANSVERSAL DA BOCA DE LOBO
1:20

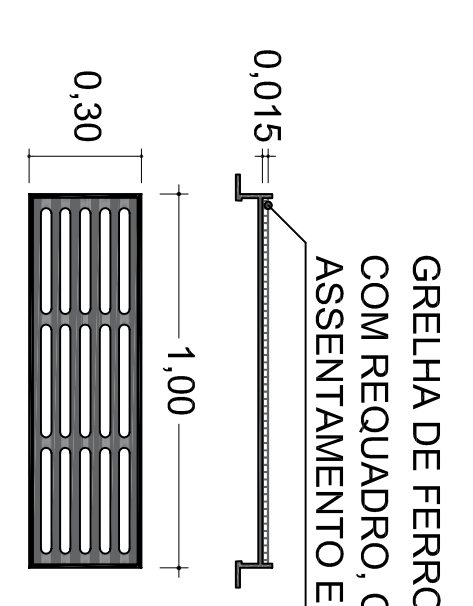


DETALHE DA GRELHA DA BOCA DE LOBO
1:20

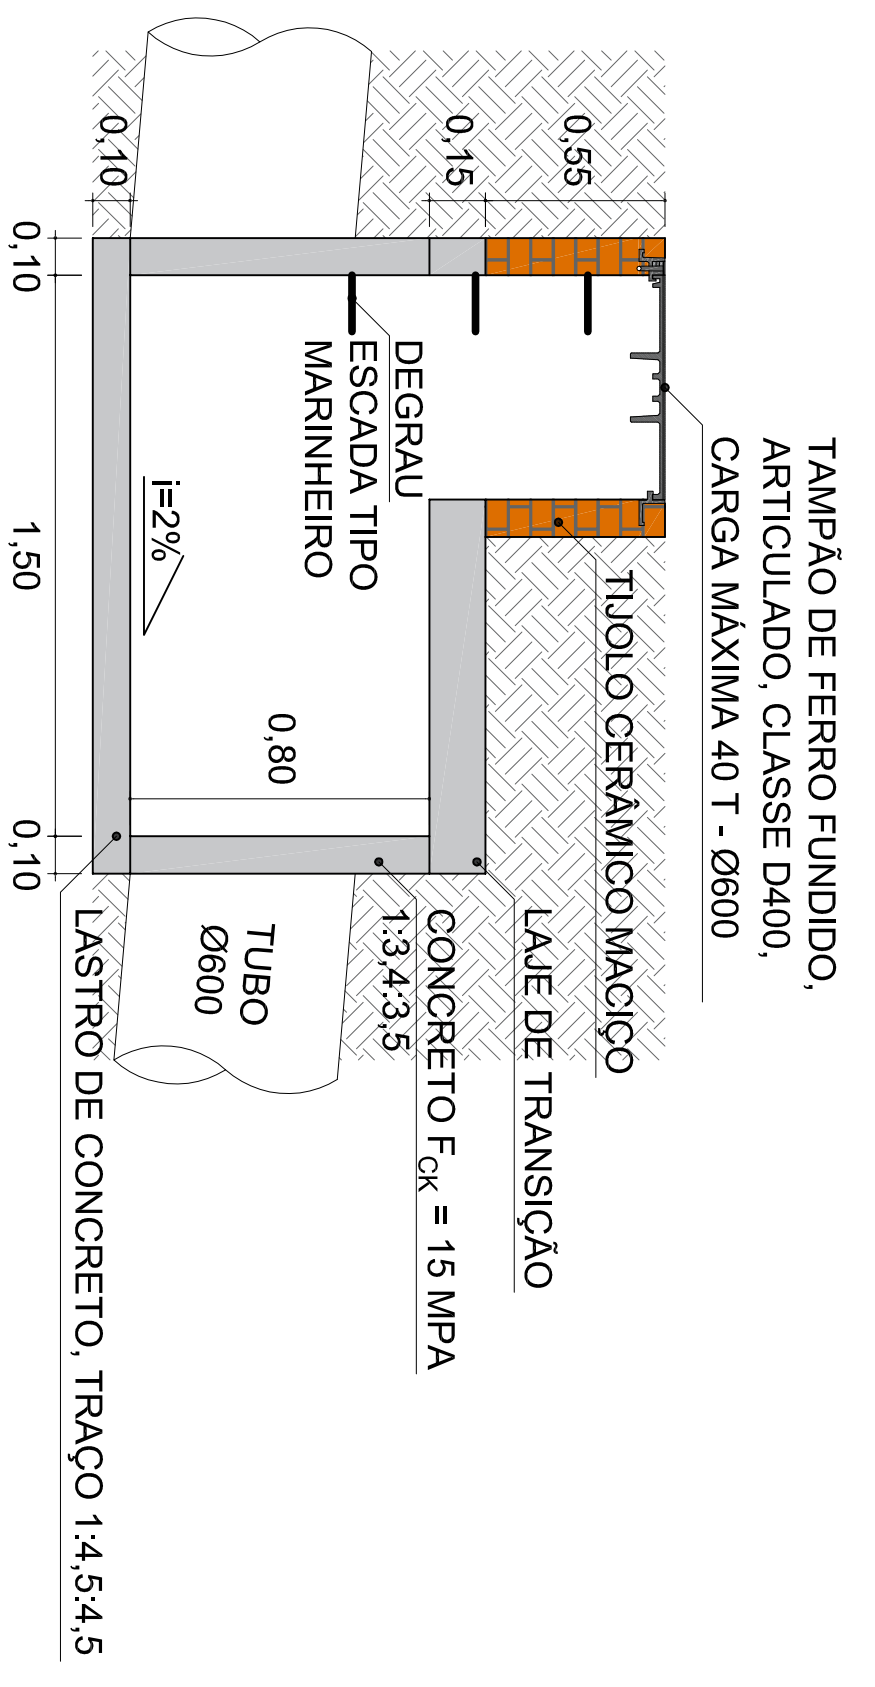


CORTE LONGITUDINAL DO POÇO DE VISITA
1:20

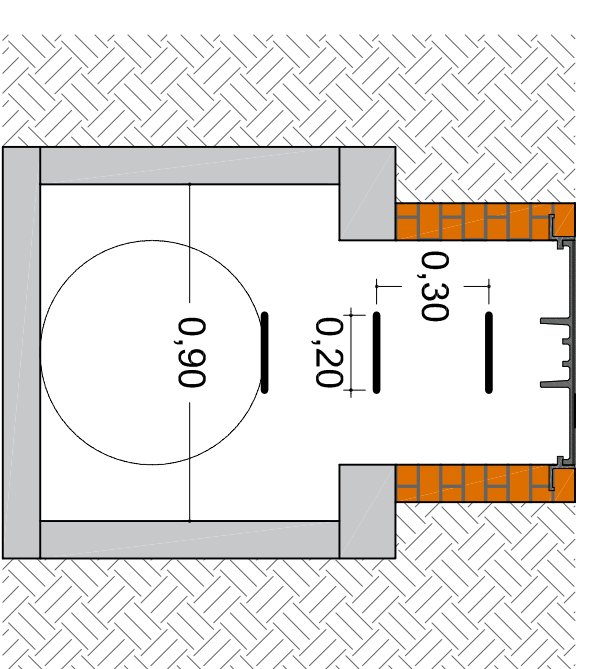


CORTE TRANSVERSAL DO POÇO DE VISITA
1:20

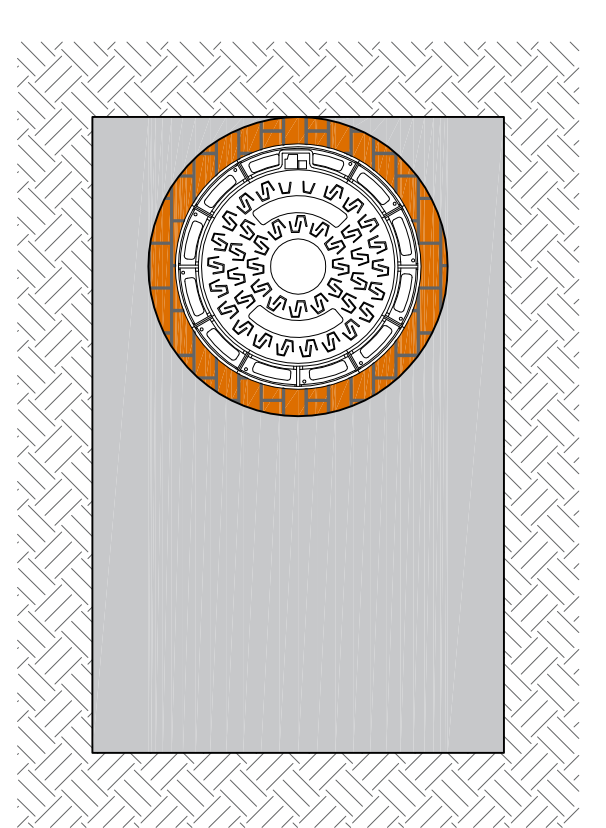


VISTA SUPERIOR DO POÇO DE VISITA
1:20

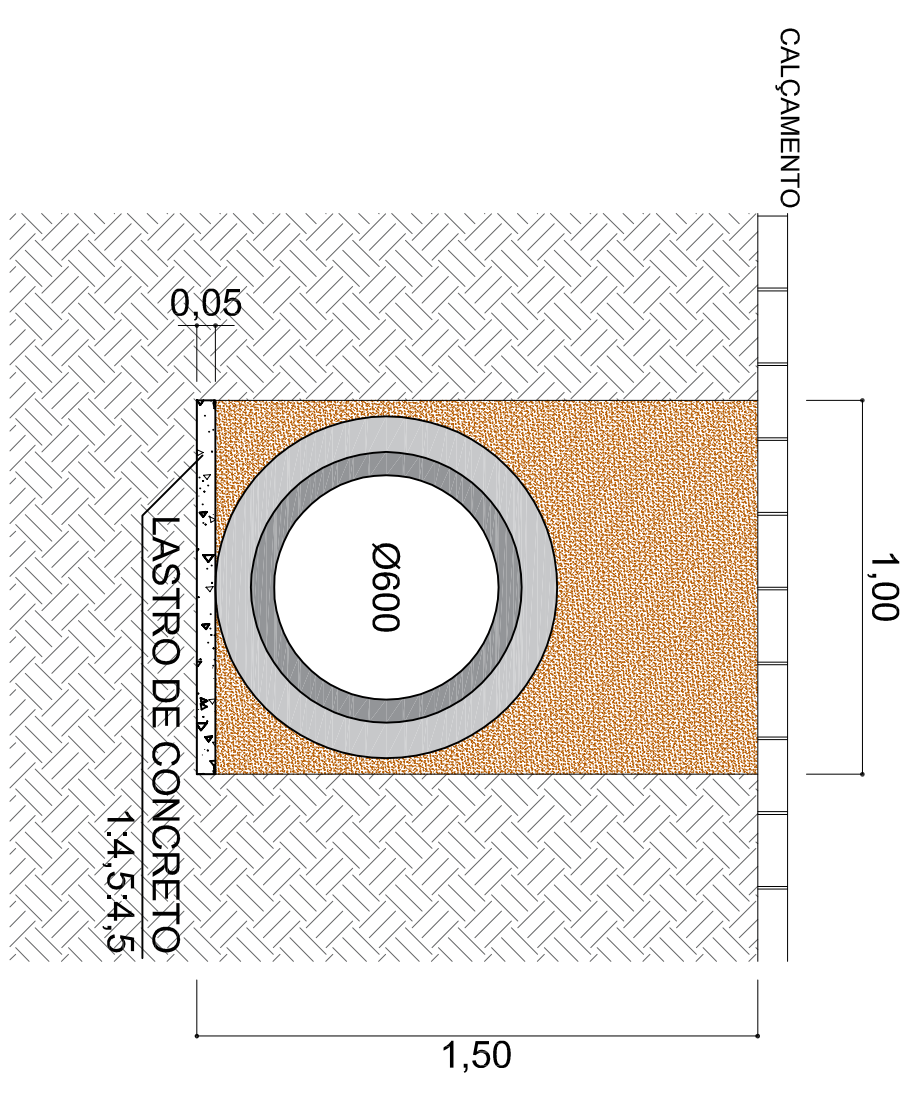

CORTE TRANSVERSAL DA VALA ACABADA
1:20

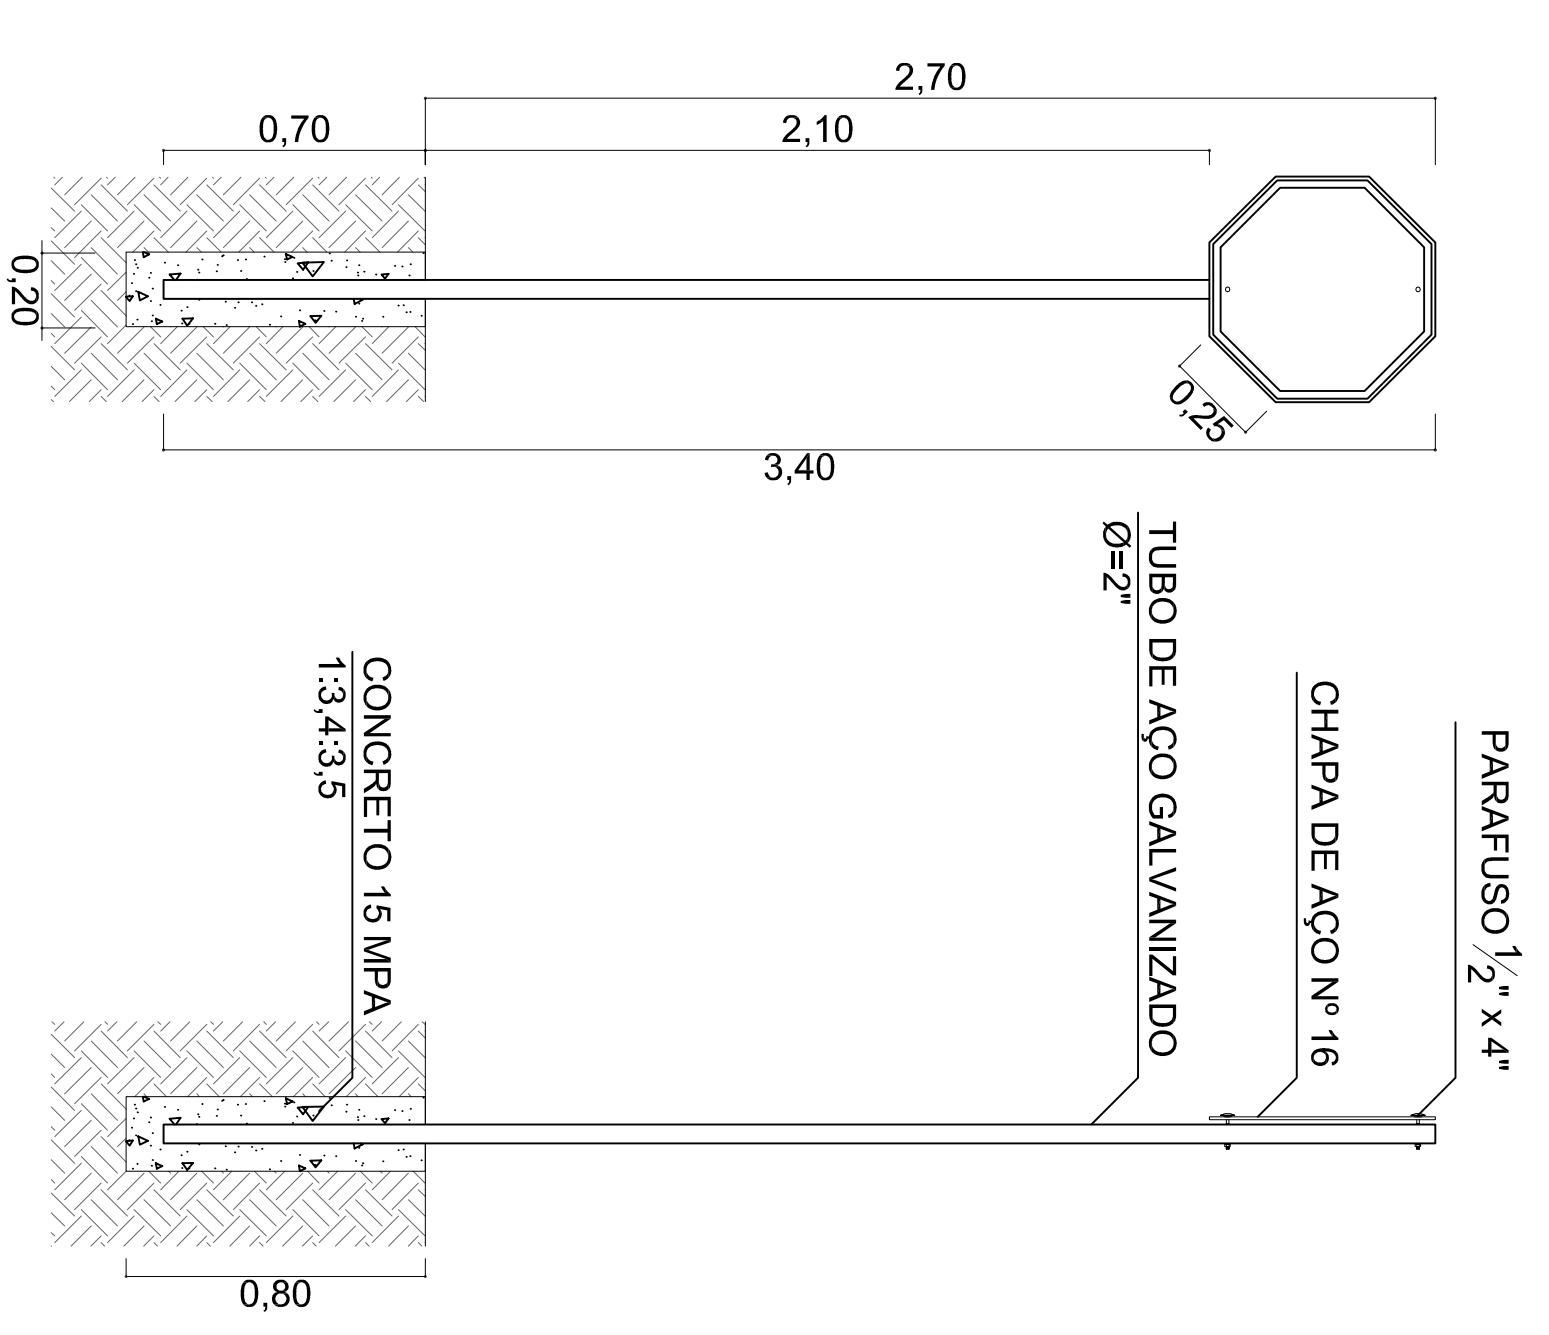


DETALHE DA SINALIZAÇÃO VERTICAL
1:20

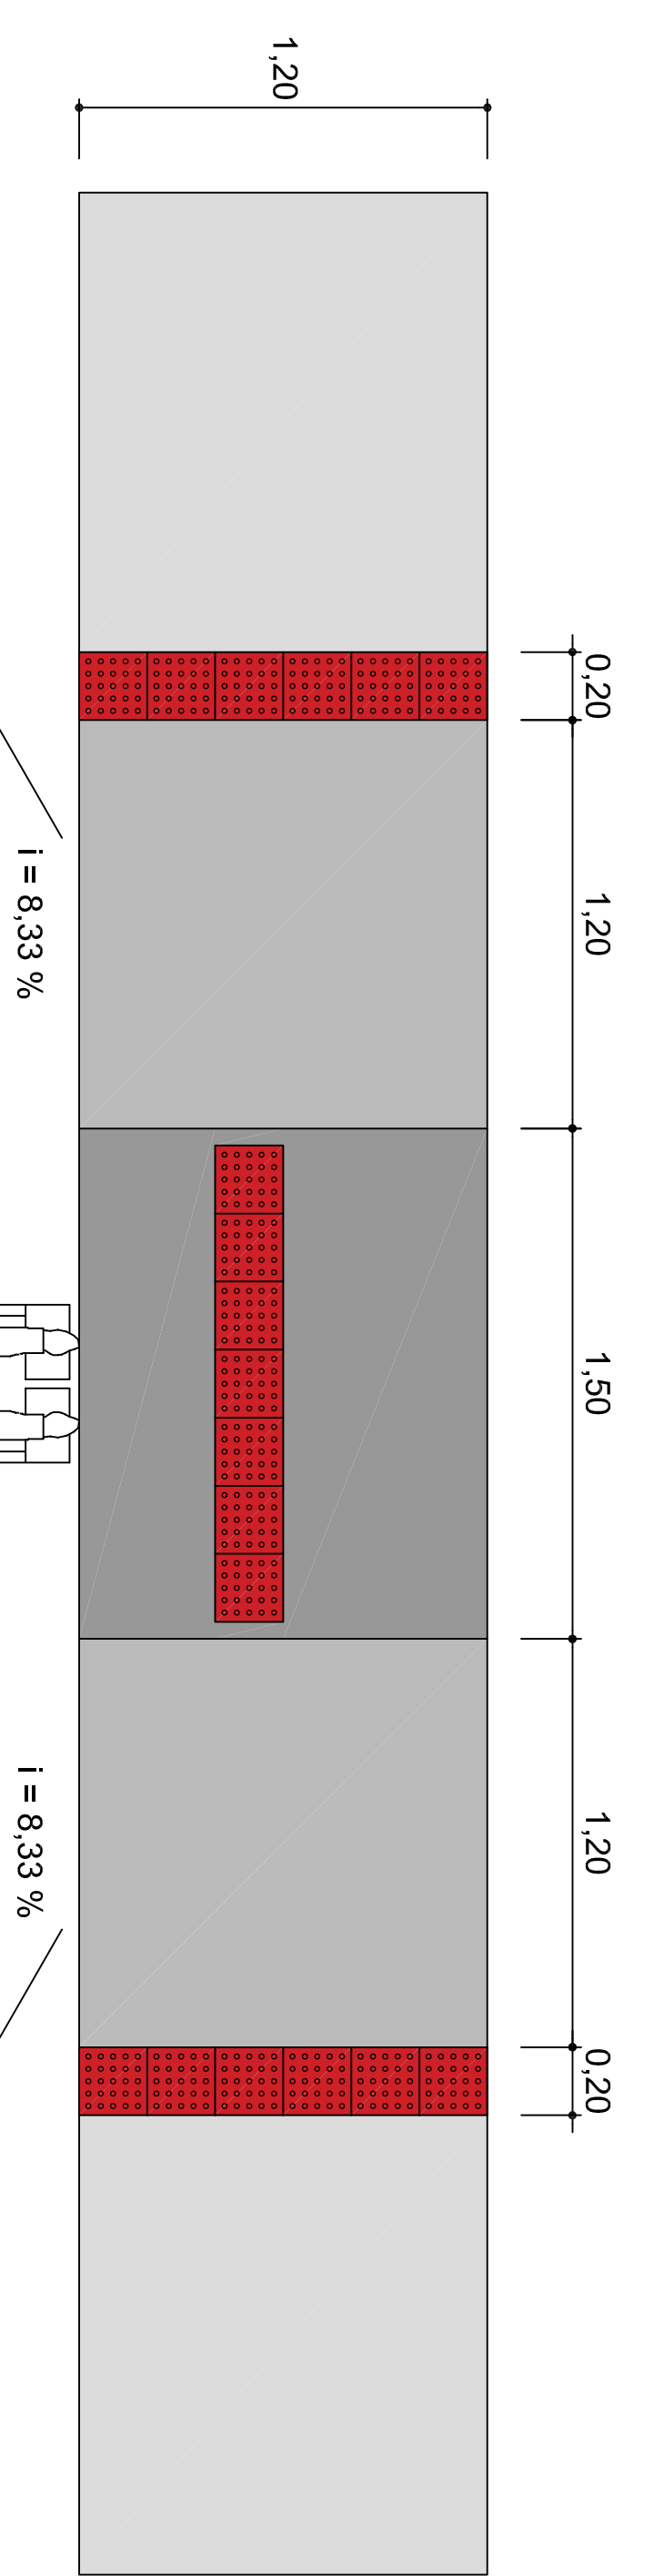

DETALHE DA RAMPA DE ACESSIBILIDADE
1:20

NOTAS:
 - MEDIDAS EM METROS.

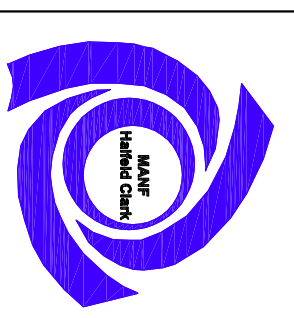

MANF HALFELD CLARK
 Consultoria Administrativa de Empresas Públicas e Privadas
 Especializada em Convênios
 CNPJ: 09.458.379/0001-52 | Tel.: (32) 3571-4756
 E-mail: mconvenios@yahoo.com.br

TÍTULO: PERfis, Cortes e Detalhes Construtivos		DATA: 08/04/2019	
ESCALA: INDICADA	LOCAL: PAULA CÂNDIDO - MG		
CONTRATANTE: MUNICÍPIO DE PAULA CÂNDIDO			
RESPONSÁVEL TÉCNICO: SAVIO DOS REIS CAMILLO		CREA MG-201 630/D	
ART: 5029395	NUMERO DO CONTRATO: 1052.621-68/2018	FOLHA: 04/04	