
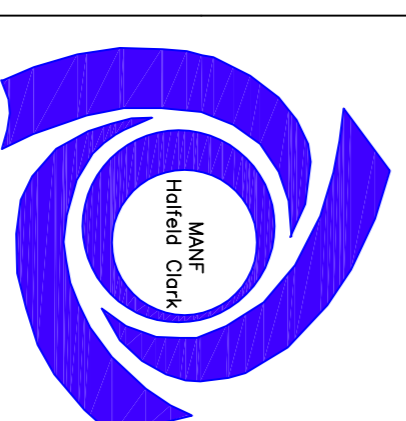


Inclinação do muro = 10%  
 Blocos de Concreto cheio  
 Tirantes instalados à 2m do topo

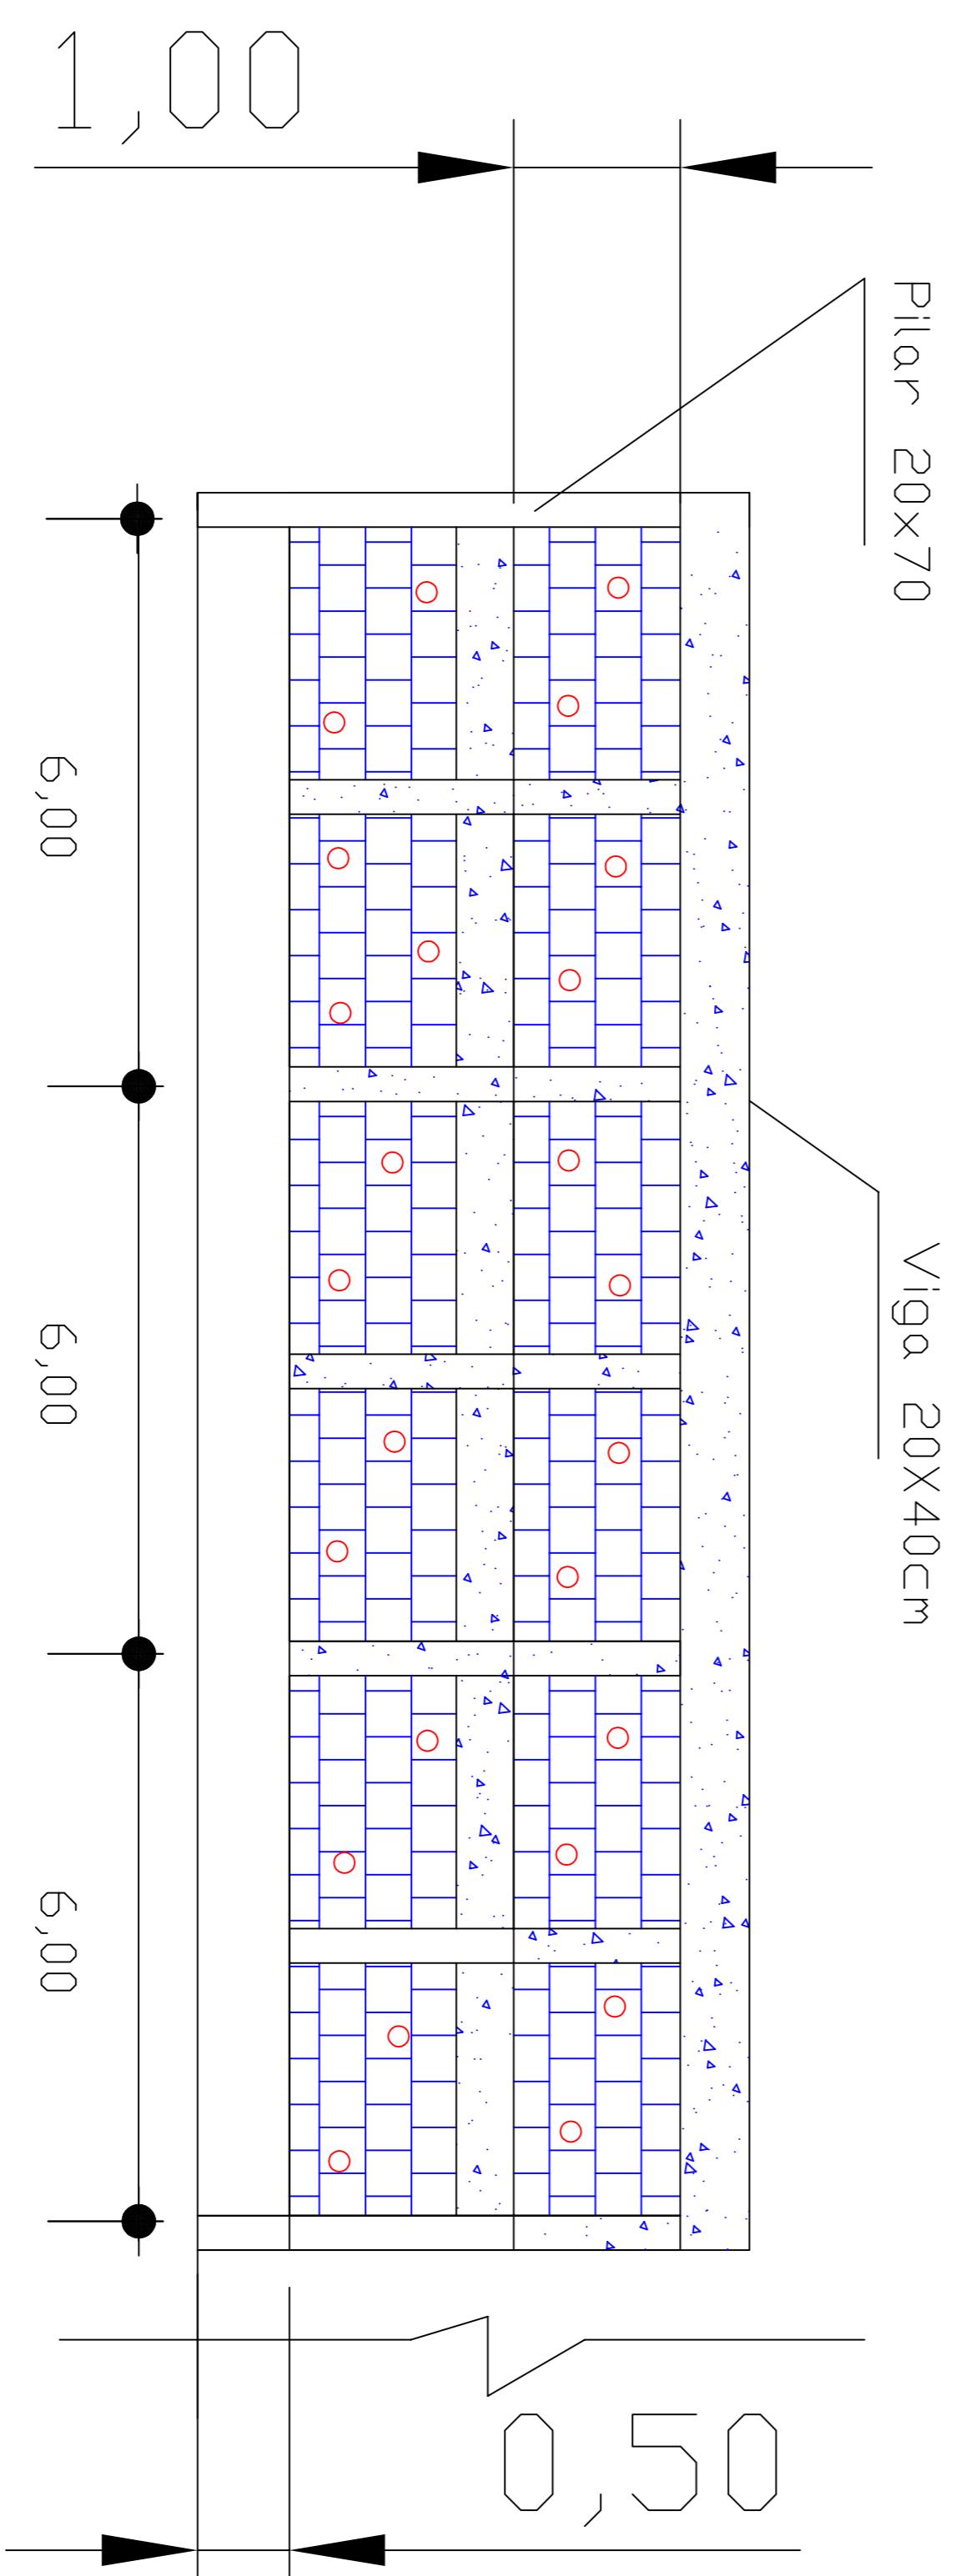

**MANF HALFELD CLARK**  
 Consultoria Administrativa de Empresas Públicas e Privadas  
 Especializado em convênios  
 CNPJ: 09.458.379/0001-52 Tel.: (32) 99913-0723  
 e-mail: manventid@hclarc.com.br

Título: Projeto de Construção de Muro

Escala: Sem Escala

Data: 15/01/2018

Proprietário:

Prefeitura Municipal de Paula Cândido

Responsável Técnico:

Germano Reis Coelho - CREA 145.642/D