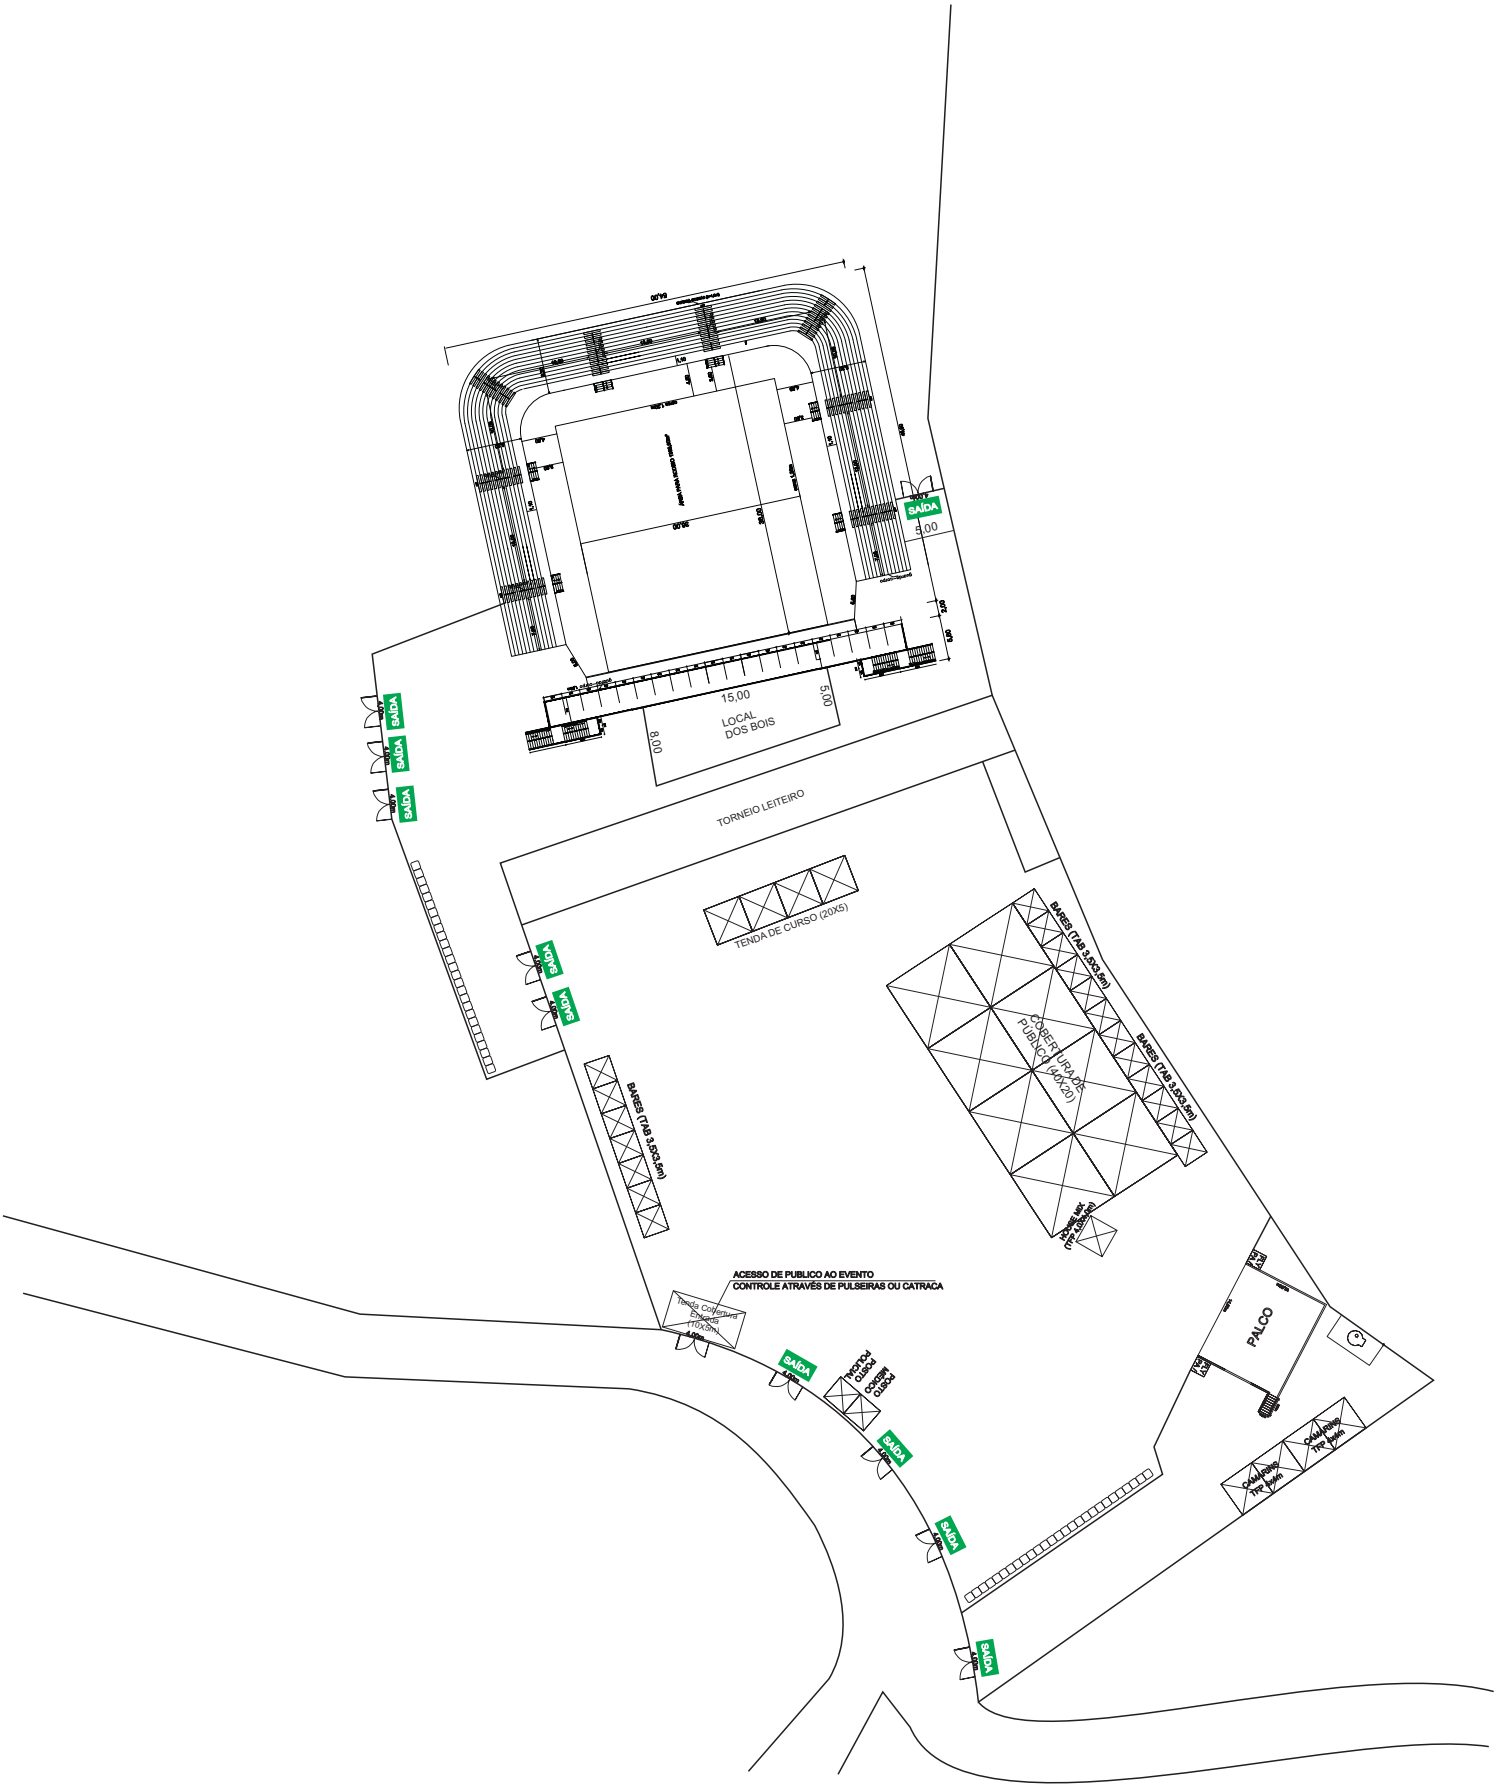

PROJETO DE PREVENÇÃO E COMBATE A INCÊNDIO E PÂNICO

CROQUI DE EVENTO COM ARENA DE RODEIO PARA EVENTO NA CIDADE DE PAULA CANDIDO.

RESPONSÁVEL TÉCNICO	FREDY VIEIRA	CREA:	142197/D
		TEL:	(31) 98799-4740
RESPONSÁVEL PELO USO	PREFEITURA MUNICIPAL DE PAULA CANDIDO	CNPJ:	17.763.715/0001-07
		TEL:	(32) 99923-8985
PARQUE DE EXPOSIÇÕES CENTRO	CIDADE: PAULA CANDIDO - MG	ÁREA:	
		DATA: AGOSTO/26	FOLHA: 1 / 1